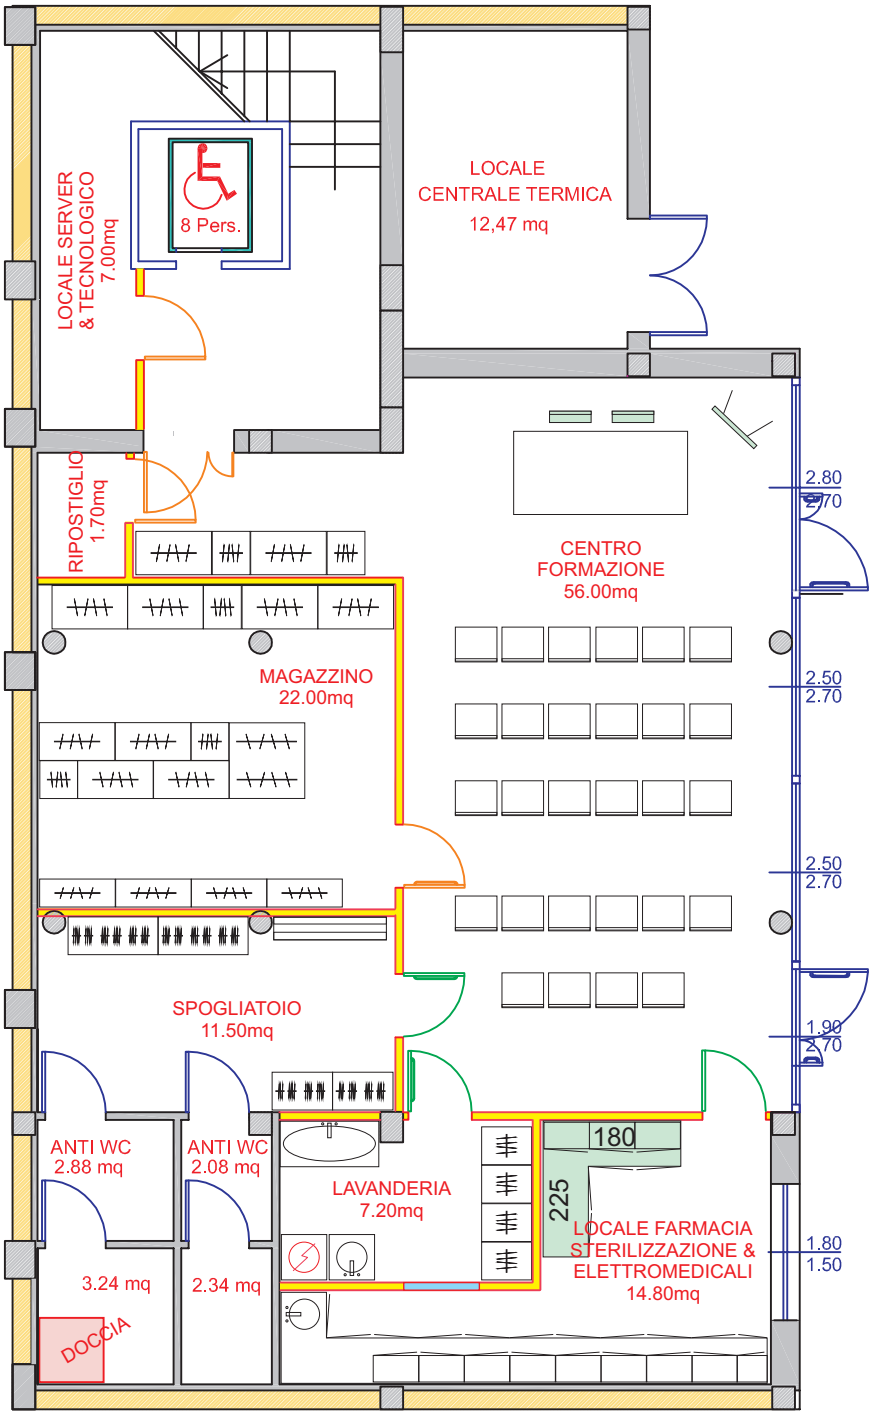
LOCALE SERVER
& TECNOLOGICO
7.00mq
8 Pers.
LOCALE
CENTRALE TERMICA
12,47 mq
RIPOSTIGLIO
1.70mq
CENTRO
FORMAZIONE
56.00mq
MAGAZZINO
22.00mq
SPOGLIATOIO
11.50mq
ANTI WC
2.88 mq
ANTI WC
2.08 mq
3.24 mq
2.34 mq
DOCCIA
LAVANDERIA
7.20mq
180
225
LOCALE FARMACIA
STERILIZZAZIONE &
ELETTROMEDICALI
14.80mq
2.80
2.70
2.50
2.70
2.50
2.70
1.90
2.70
1.80
1.50

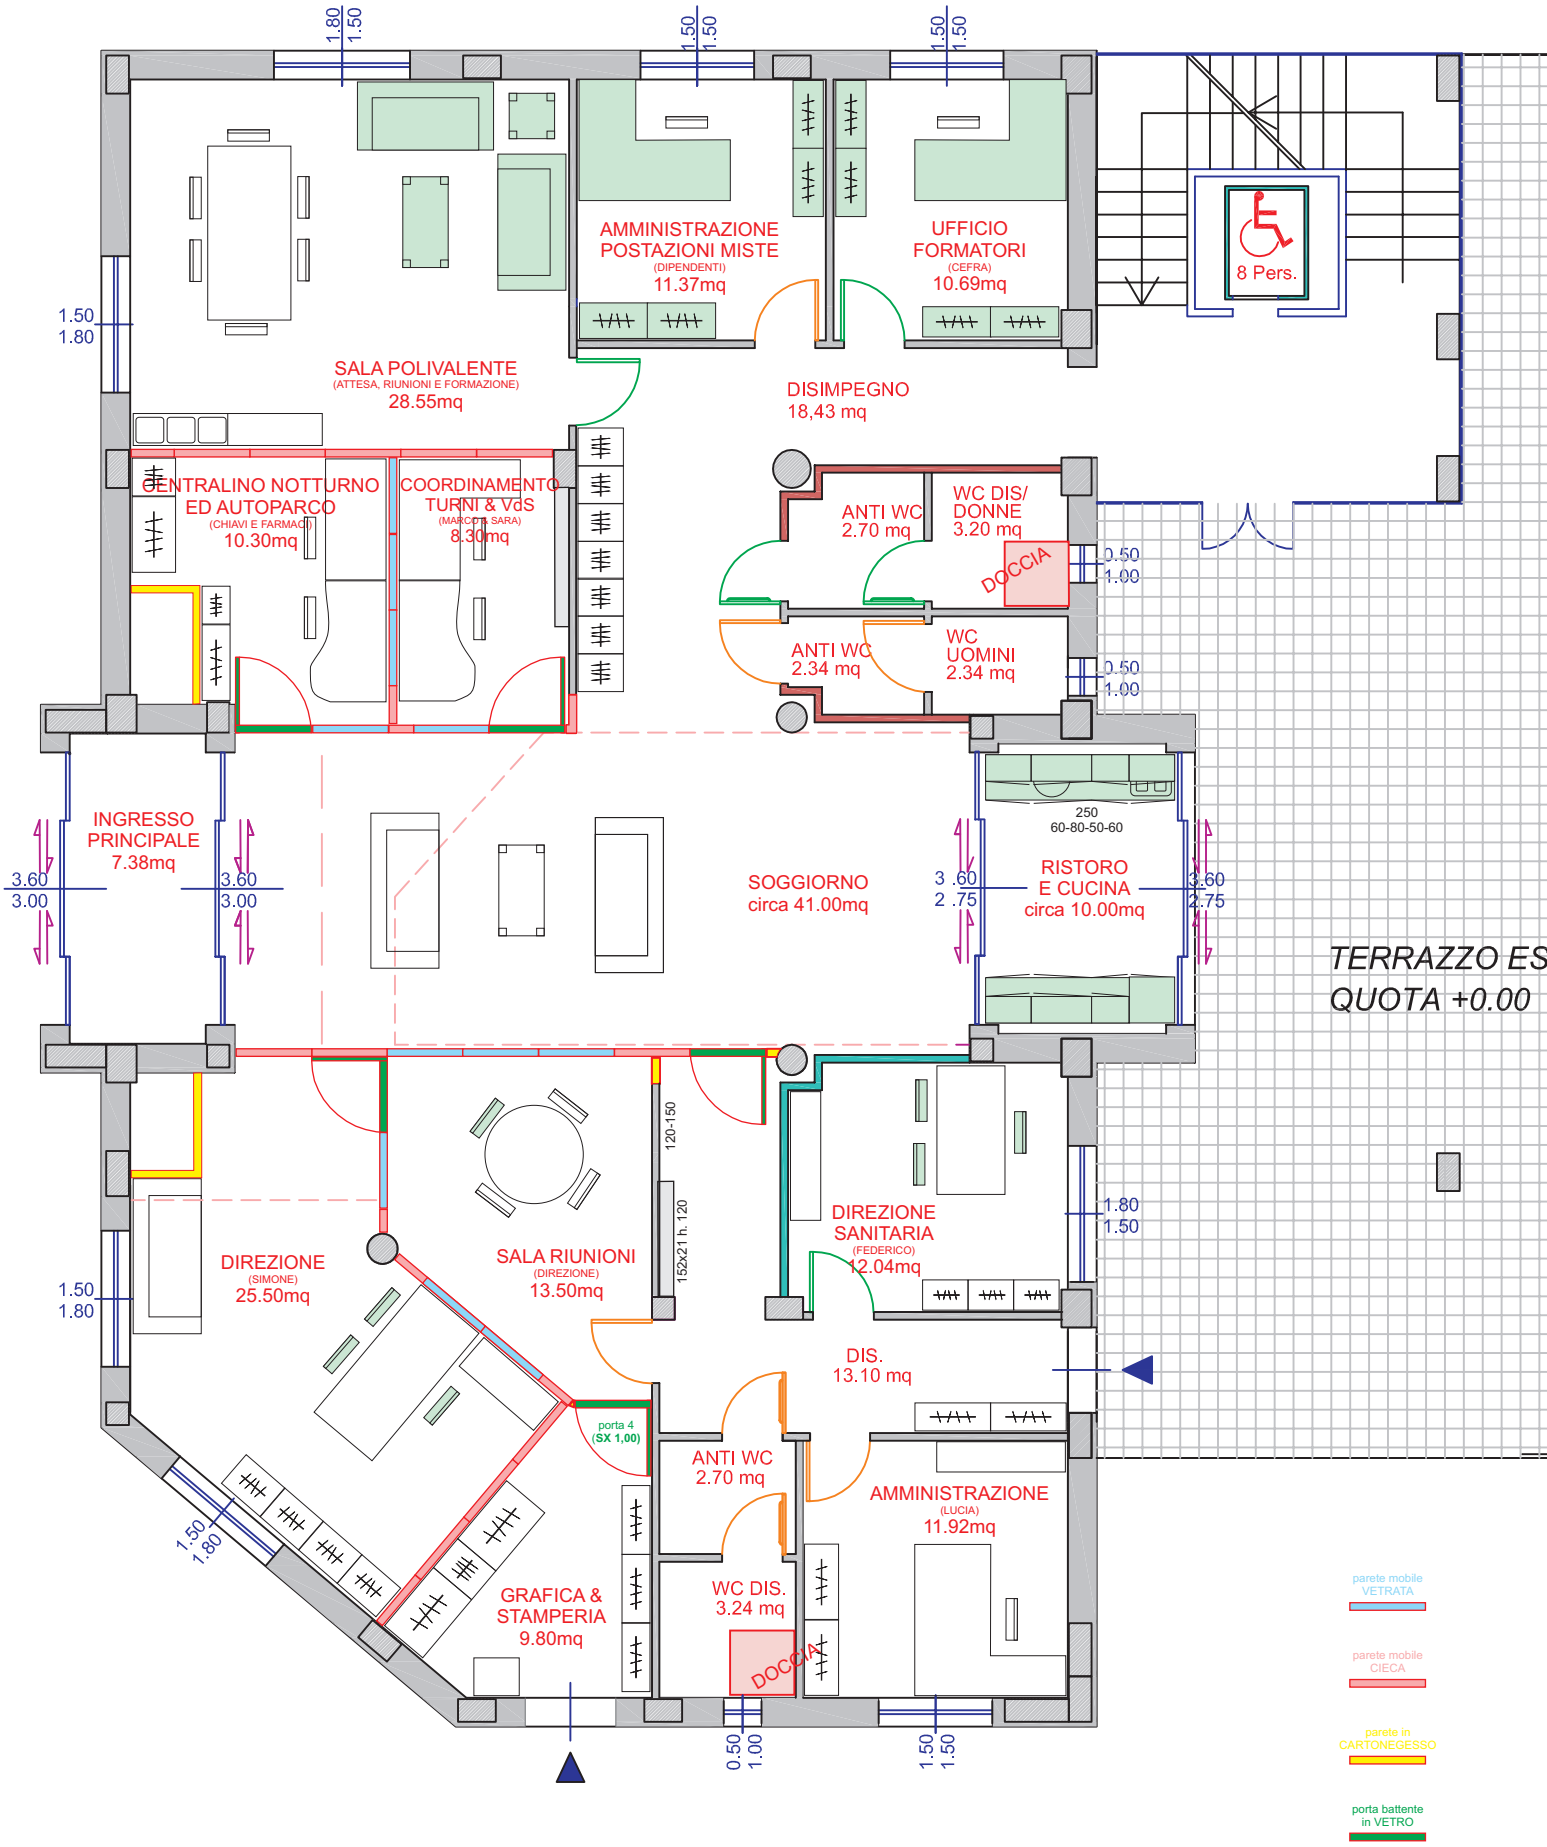
SALA POLIVALENTE
(ATTESA, RIUNIONI E FORMAZIONE)
28.55mq
AMMINISTRAZIONE
POSTAZIONI MISTE
(DIPENDENTI)
11.37mq
UFFICIO
FORMATORI
(CEFRA)
10.69mq
8 Pers.
DISIMPEGNO
18,43 mq
CENTRALINO NOTTURNO
ED AUTOPARCO
(CHIAVI E FARMACI)
10.30mq
COORDINAMENTO
TURNI & VdS
(MARCOTTA SARA)
8.30mq
ANTI WC
2.70 mq
WC DIS/
DONNE
3.20 mq
DOCCIA
ANTI WC
2.34 mq
WC
UOMINI
2.34 mq
INGRESSO
PRINCIPALE
7.38mq
SOGGIORNO
circa 41.00mq
250
60-80-50-60
RISTORO
E CUCINA
circa 10.00mq
TERRAZZO ES
QUOTA +0.00
DIREZIONE
(SIMONE)
25.50mq
SALA RIUNIONI
(DIREZIONE)
13.50mq
120-150
152x21 h. 120
DIREZIONE
SANITARIA
(FEDERICO)
12.04mq
DIS.
13.10 mq
porta 4
(SX 1,00)
ANTI WC
2.70 mq
AMMINISTRAZIONE
(LUCIA)
11.92mq
GRAFICA &
STAMPERIA
9.80mq
WC DIS.
3.24 mq
DOCCIA
parete mobile
VETRATA
parete mobile
CIECA
parete in
CARTONEGESSO
porta battente
in VETRO

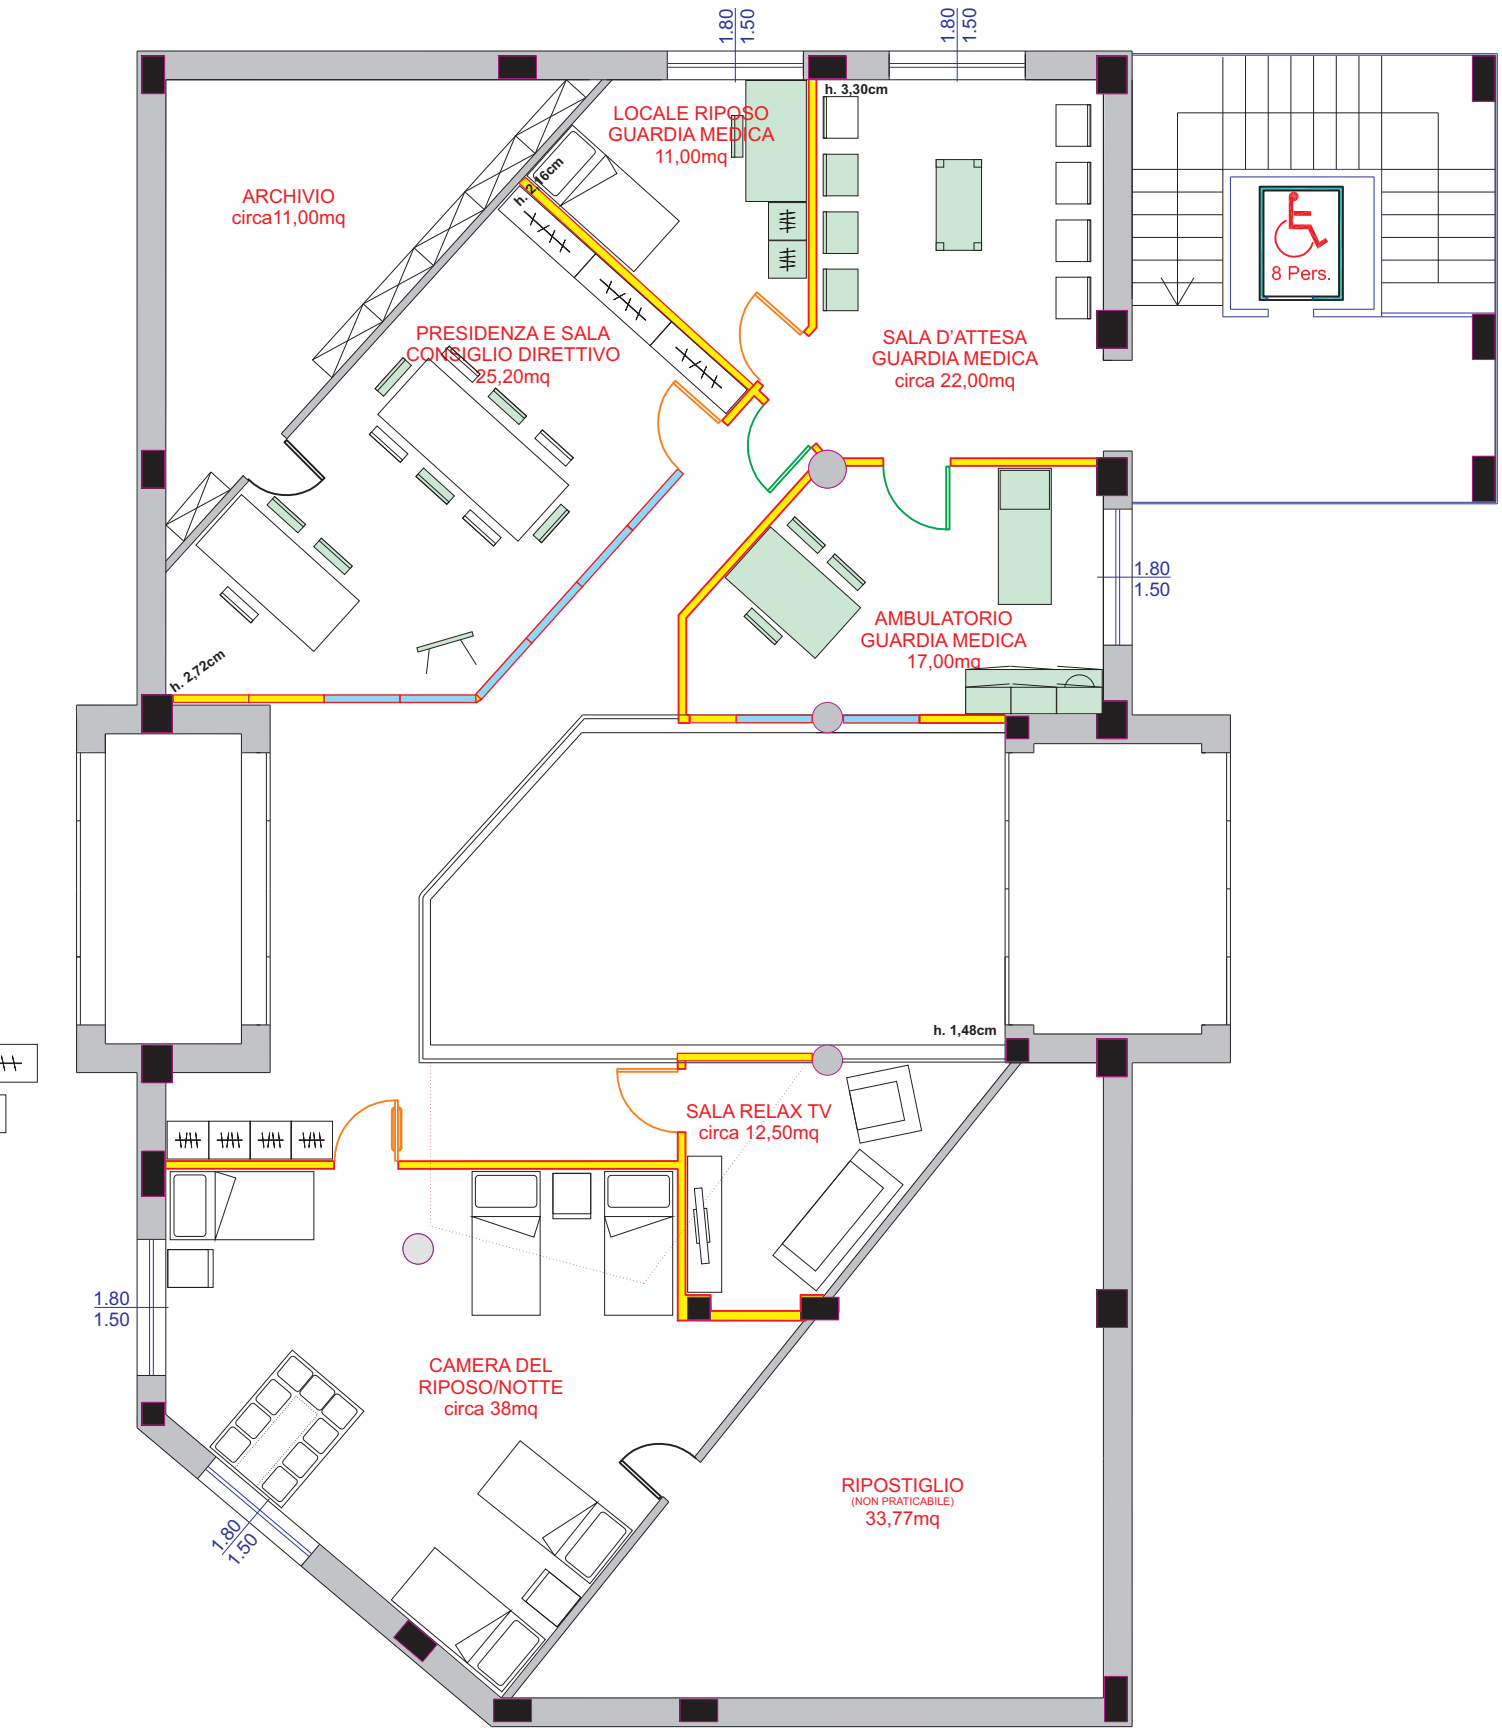
1.80
1.50
1.80
1.50
h. 3,30cm
LOCALE RIPOSO
GUARDIA MEDICA
11,00mq
ARCHIVIO
circa11,00mq
h. 2,16cm
PRESIDENZA E SALA
CONSIGLIO DIRETTIVO
25,20mq
SALA D'ATTESA
GUARDIA MEDICA
circa 22,00mq
8 Pers.
1.80
1.50
AMBULATORIO
GUARDIA MEDICA
17,00mq
h. 2,72cm
h. 1,48cm
SALA RELAX TV
circa 12,50mq
1.80
1.50
CAMERA DEL
RIPOSO/NOTTE
circa 38mq
RIPOSTIGLIO
(NON PRATICABILE)
33,77mq
1.80
1.50